




Légende

- Station de pompage
- Station de relèvement
- Collecteur EU
- - - Collecteur EU refoulement
- Autres types de collecteur
- F-Détail linéaire
- Bâti
- F-Commune
- F-Parcelle

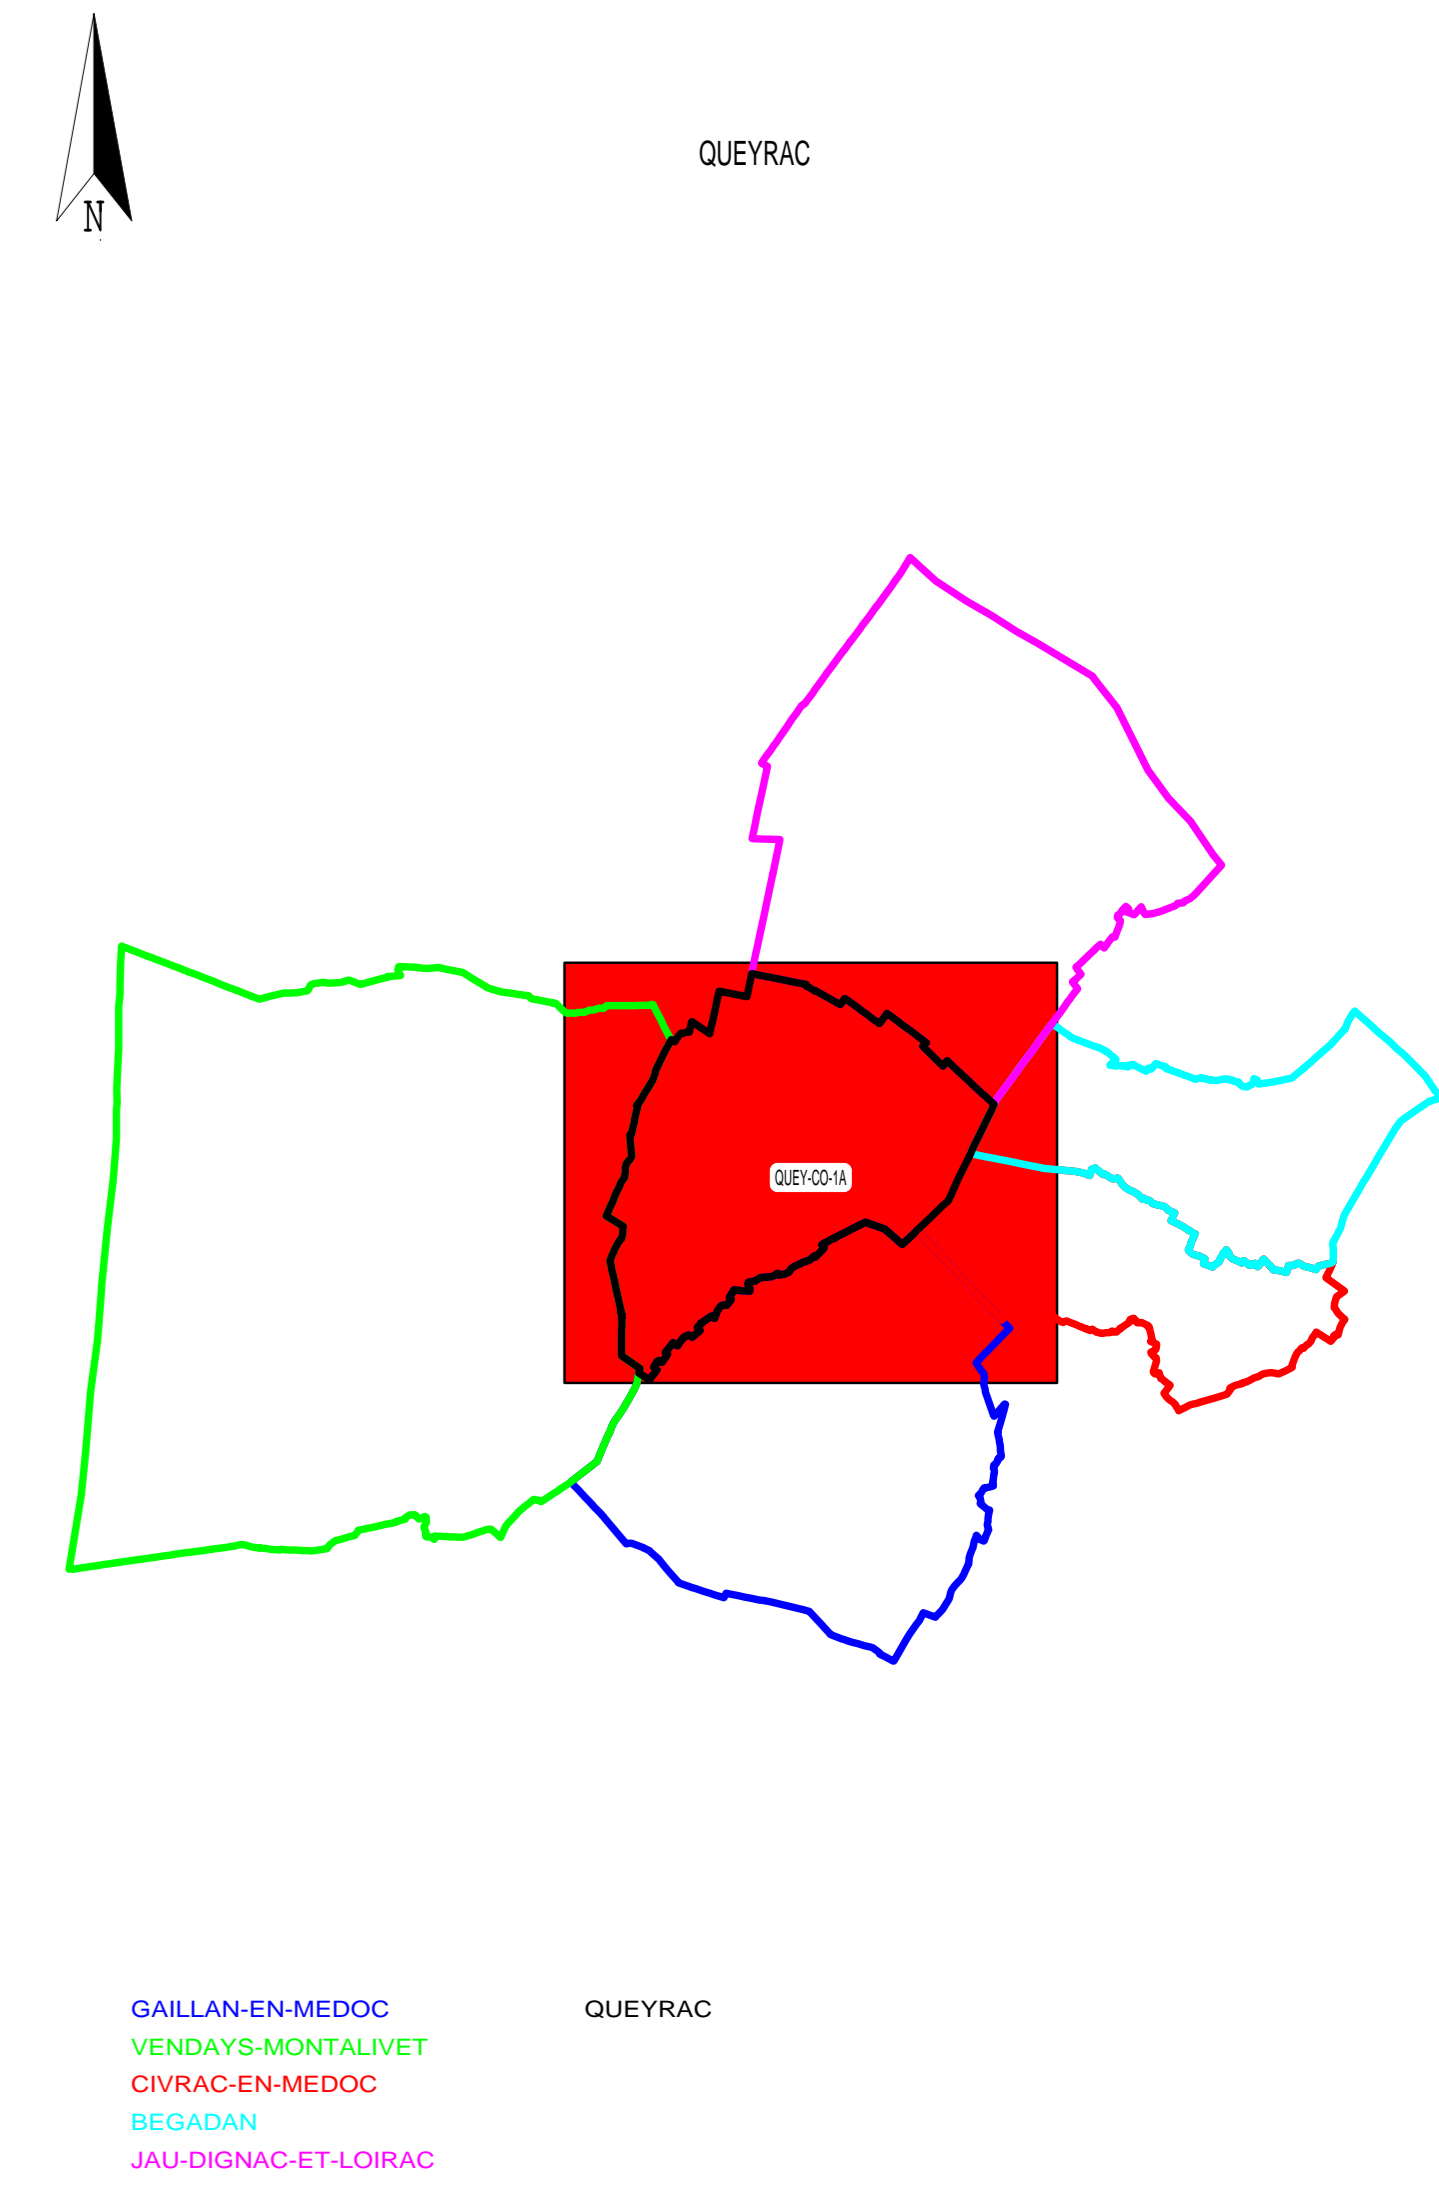

GAILLAN-EN-MEDOC
 VENDAY-SAINTE-LIVET
 CIVRAC-EN-MEDOC
 BEGADAN
 JAU-DIGNAC-ET-LOIRAC

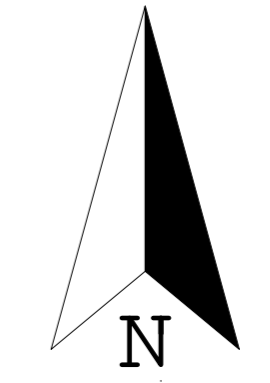



Eau France
 ENTREPRISE REGIONALE
 BORDEAUX-GUYENNE
91 rue Paulin - CS71706
 33050 BORDEAUX Cedex

BEGADAN (Asst)

QUEYRAC (33348)

RESEAU D'ASSAINISSEMENT

PLAN D'ENSEMBLE - COMMUNE

N° du plan : QUEY-A-CO-1A
Contrat : A97425 33348
Echelle : 1:9500
Indice :