
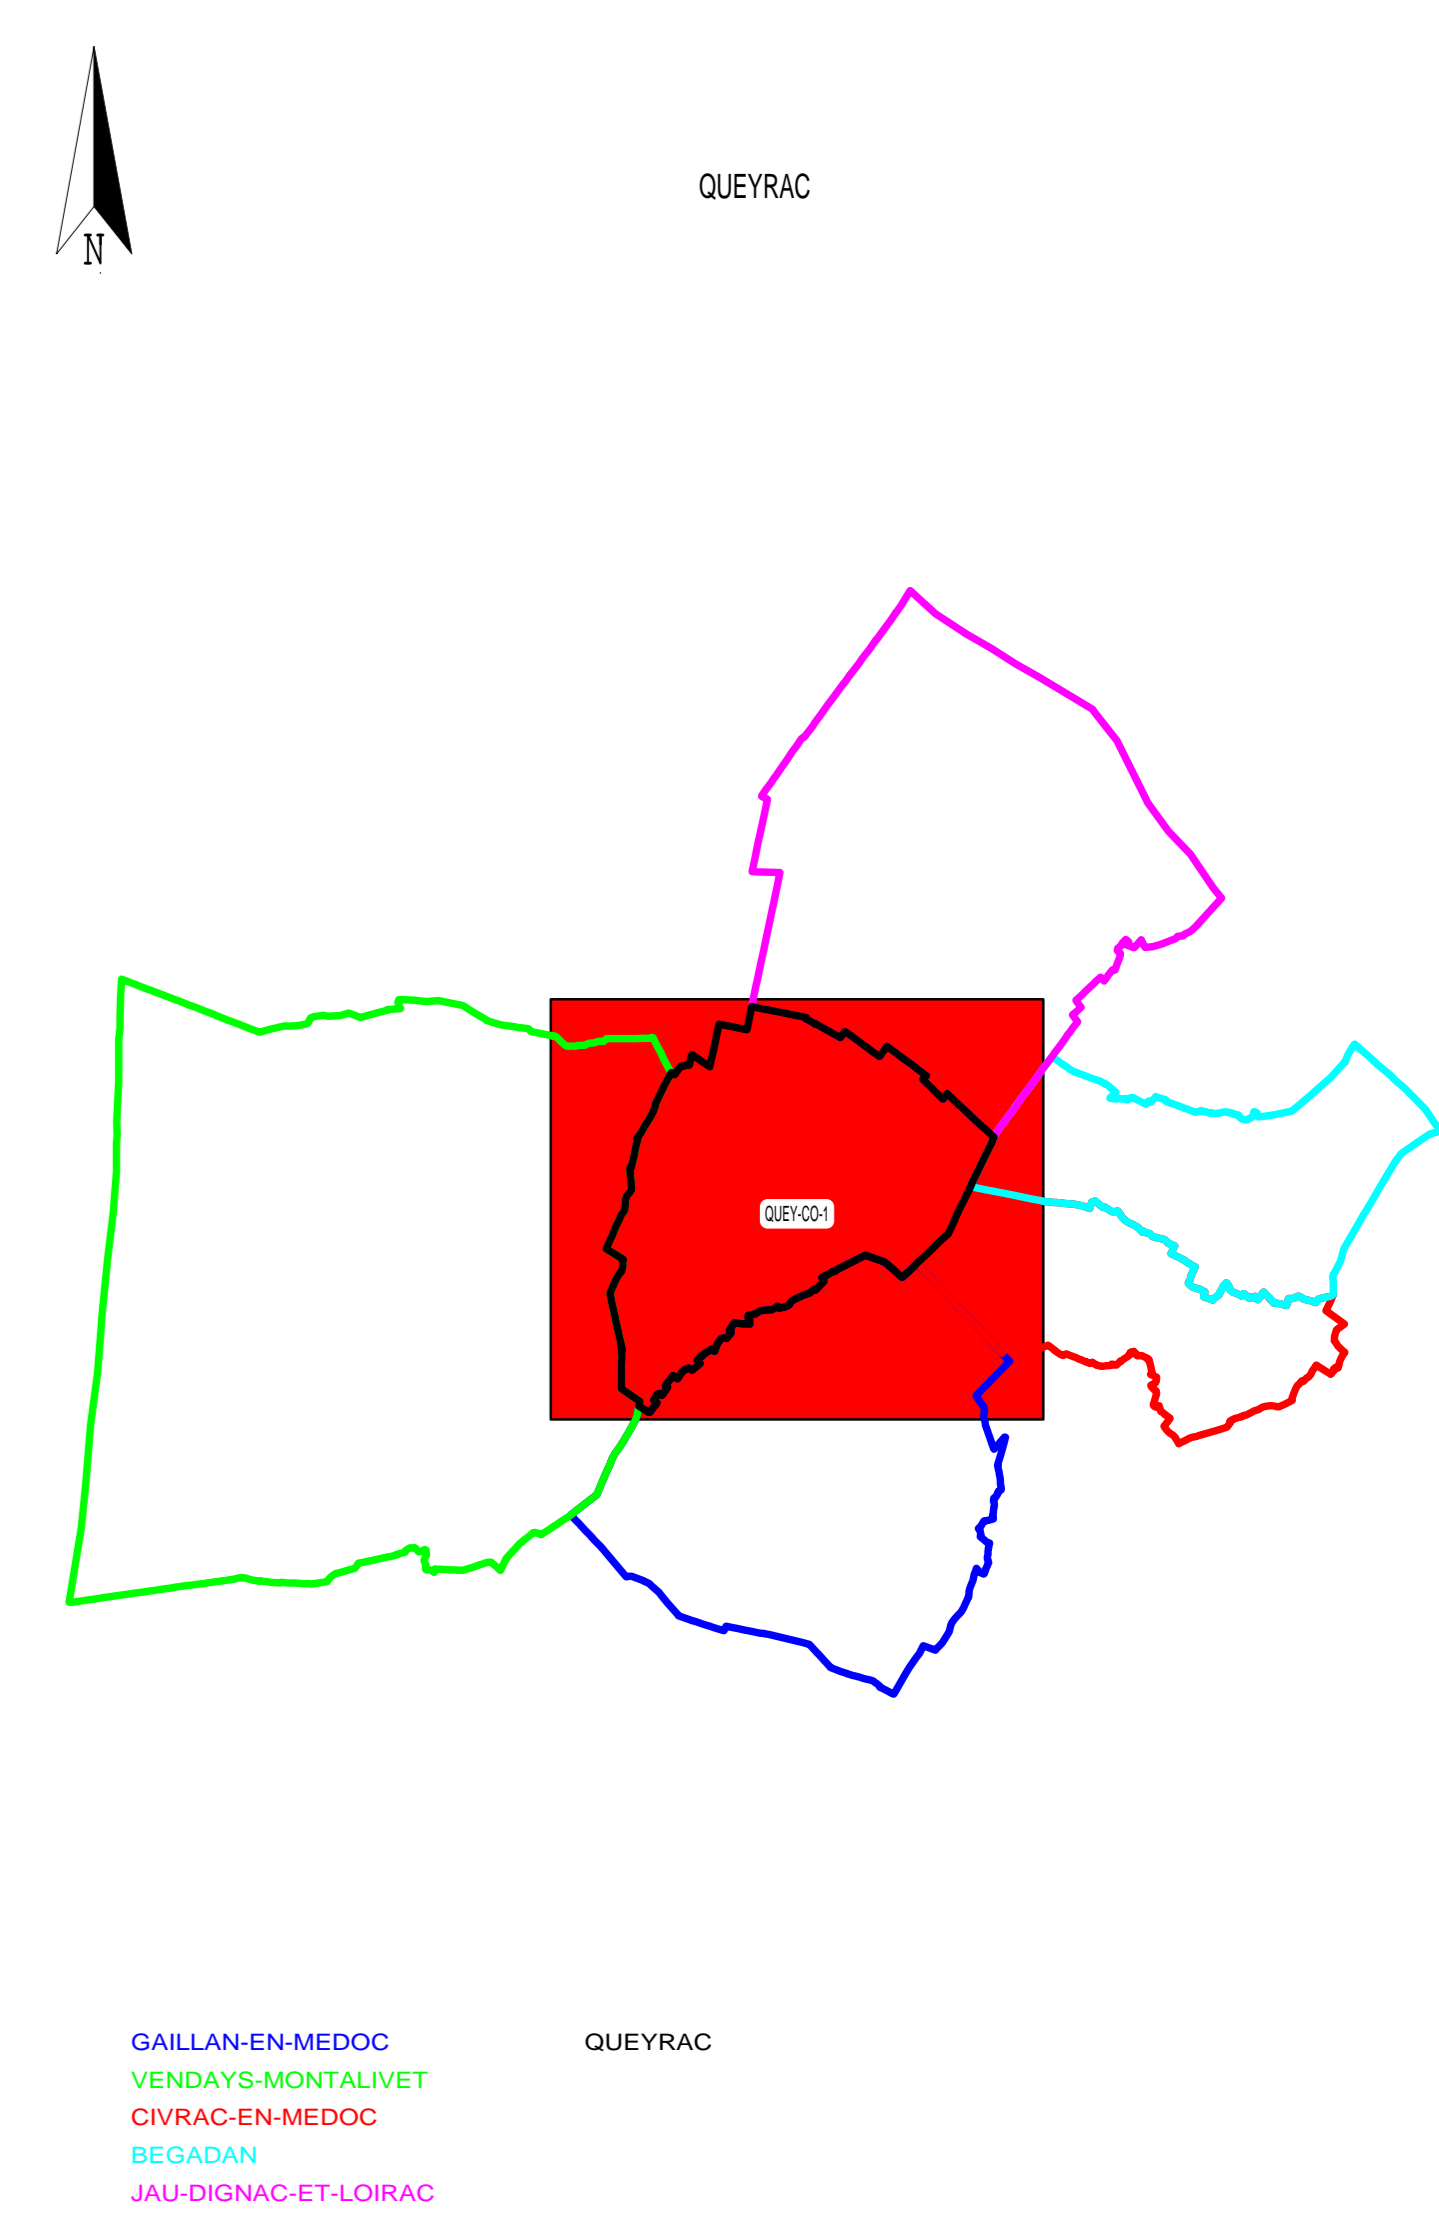
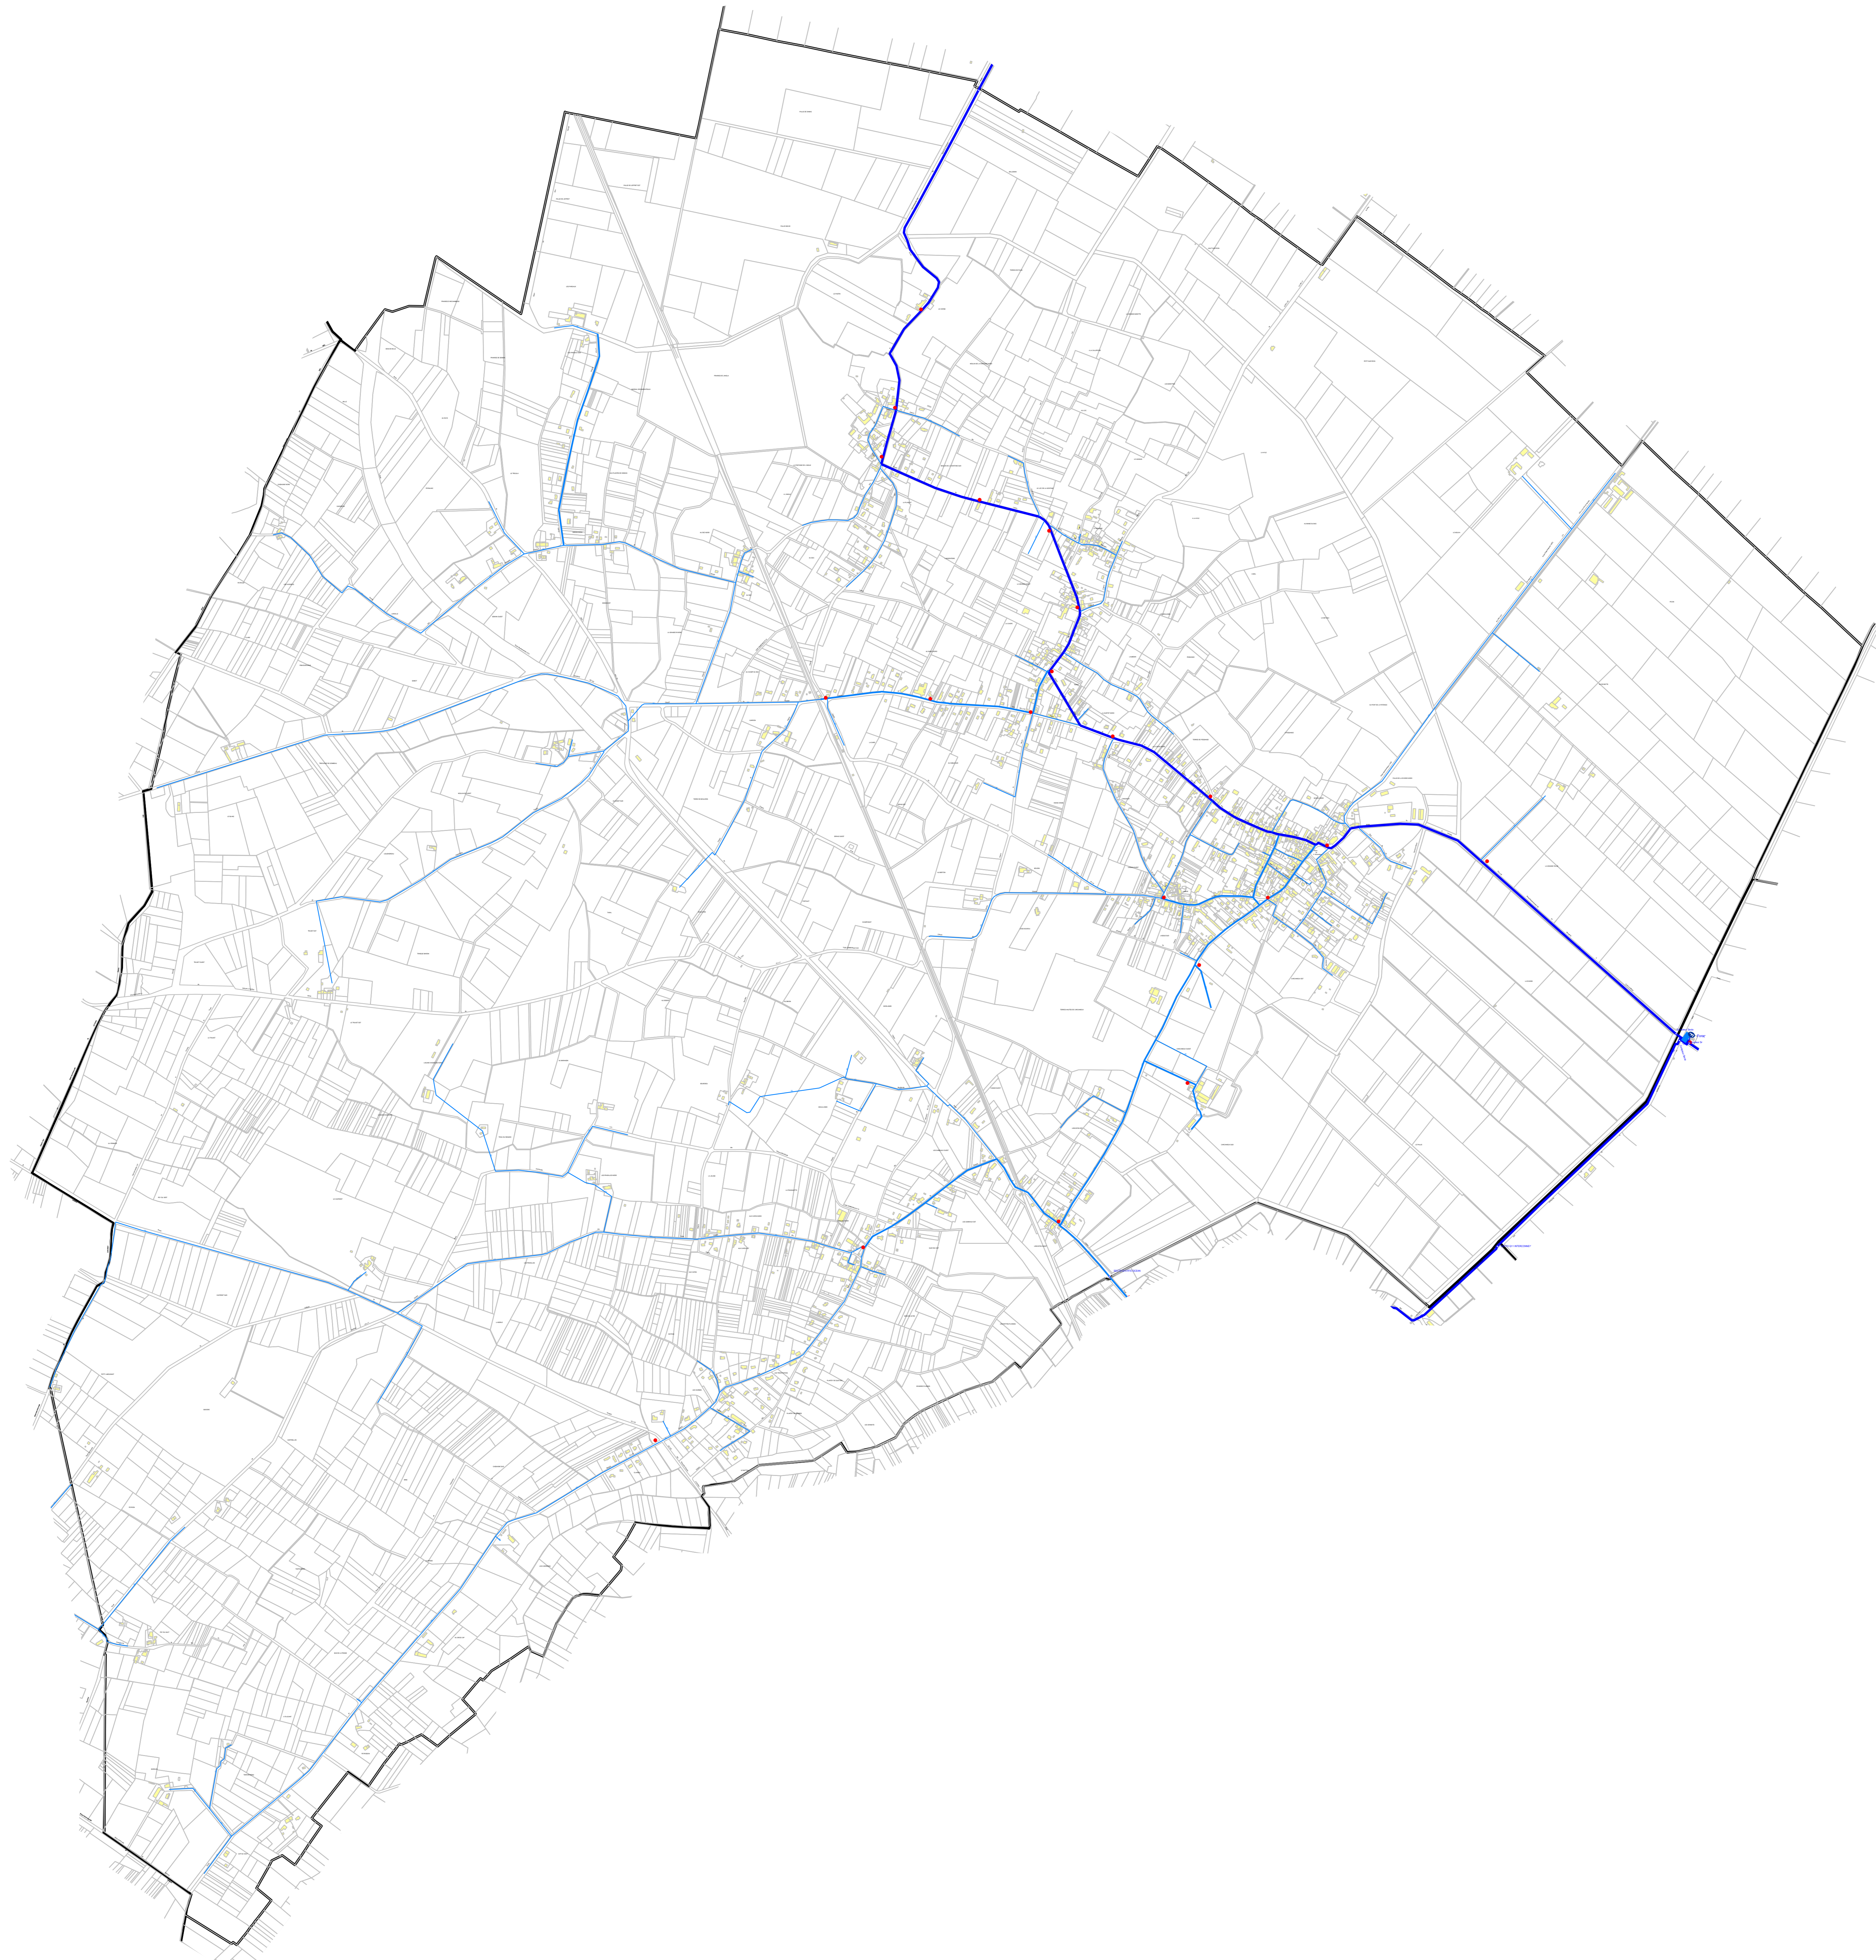



Légende

-  Compteur de séctorisation
-  Appareil de mesure
-  Forage
-  Hydrant
-  Château d'eau
-  Réservoir AEP
-  Bâche AEP
-  Canalisation non géré
-  Canalisation production AEP
-  Canalisation AEP <100
-  Canalisation AEP <200
-  Canalisation AEP >=200
-  Détail linéaire
-  Batiments
-  Commune
-  Parcelle





SUEZ

Eau France
ENTREPRISE REGIONALE
BORDEAUX-GUYENNE

91 rue Paulin - CS71706
33050 BORDEAUX Cedex

BEGADAN (Siaepa) (Eau)

QUEYRAC (33348)

RESEAU D'EAU POTABLE

PLAN D'ENSEMBLE - COMMUNE

Mise à jour 09/11/2016

N° du plan : QUEY-E-CO-1
Contrat : A97074.33348
Echelle : 1:9500
Indice :

